



FG
31974



Geheim

Panzerschiff
„Deutschland“

Bundesarchiv


RM 25/ 252

fol. 1 - 8



TS/ 424

M

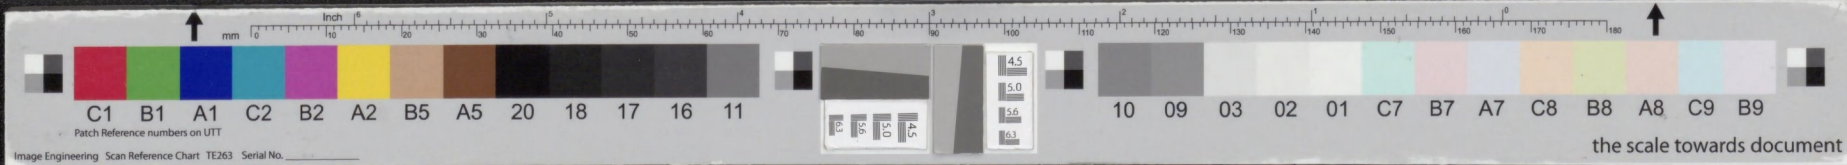

Marinewerft Wilhelmshaven
III Plankammer

Eingetr. unter *Geh. Ax II Nr. 1.*

Geheim

Dieses Planheft ist ein geheimer Gegenstand im Sinne des §1 des Gesetzes gegen den Verrat militärischer Geheimnisse vom 3. Juni 1914.
(Reichs Gesetzblatt 195/199)

Das Heft ist bei Nichtgebrauch unter Verschuß zu halten.

Bei Verlust, auch bei zeitweiligem Abhandenkommen des Planheftes oder einzelner Pläne desselben ist sofort, spätestens jedoch innerhalb 24 Stunden die Dienststelle, der die Verwaltung obliegt, zu benachrichtigen.

Bau Nr. **K 219**

Bauwerft: **Deutsche Werke Kiel**
• AKTIENGESELLSCHAFT •

Nr. des Planheftes: **27**.....

Inhaltsverzeichnis:

1. Längsschnitt
2. Obere Ansicht u. Brücken
3. Aufbaudeck u. Oberdeck
4. Zwischendeck u. Panzerdeck
5. Oberes u. Unteres Plattformdeck
6. Stauung u. Innenboden
7. Querschnitte

NIDIPA 49/508.

THIS DOCUMENT IS
ADMIRALTY PROPERTY

PA/21974

SHOULD BE KEPT IN THE WORK
RECORD OR ON THE SHEET OF PAPER,
QUOTING THE REGISTERED NUMBER.



ADMINISTRATIVE PROPERTY

G 2197


NO. 1
ON H. CUT
SHO TO B.
Re C. CR
QUOTED IN

...
...
... ON H. WO
... SHEET OF PAP
... RED NUMBER

Dieser Gegenstand darf nur zwecks dienstlicher Auftrages oder zur Ausarbeitung eines Angebotes bekannt gegeben und nur zu dienstlichen oder Angebotszwecken benutzt werden.
Zu widerhandeln ist gerichtlich bestraft

Bau Nr. K219"
Deutsche Werke Kiel A.-G.
I Planheft Nr. **27**

Panzerschiff „Deutschland“
Längsschnitt
1:200

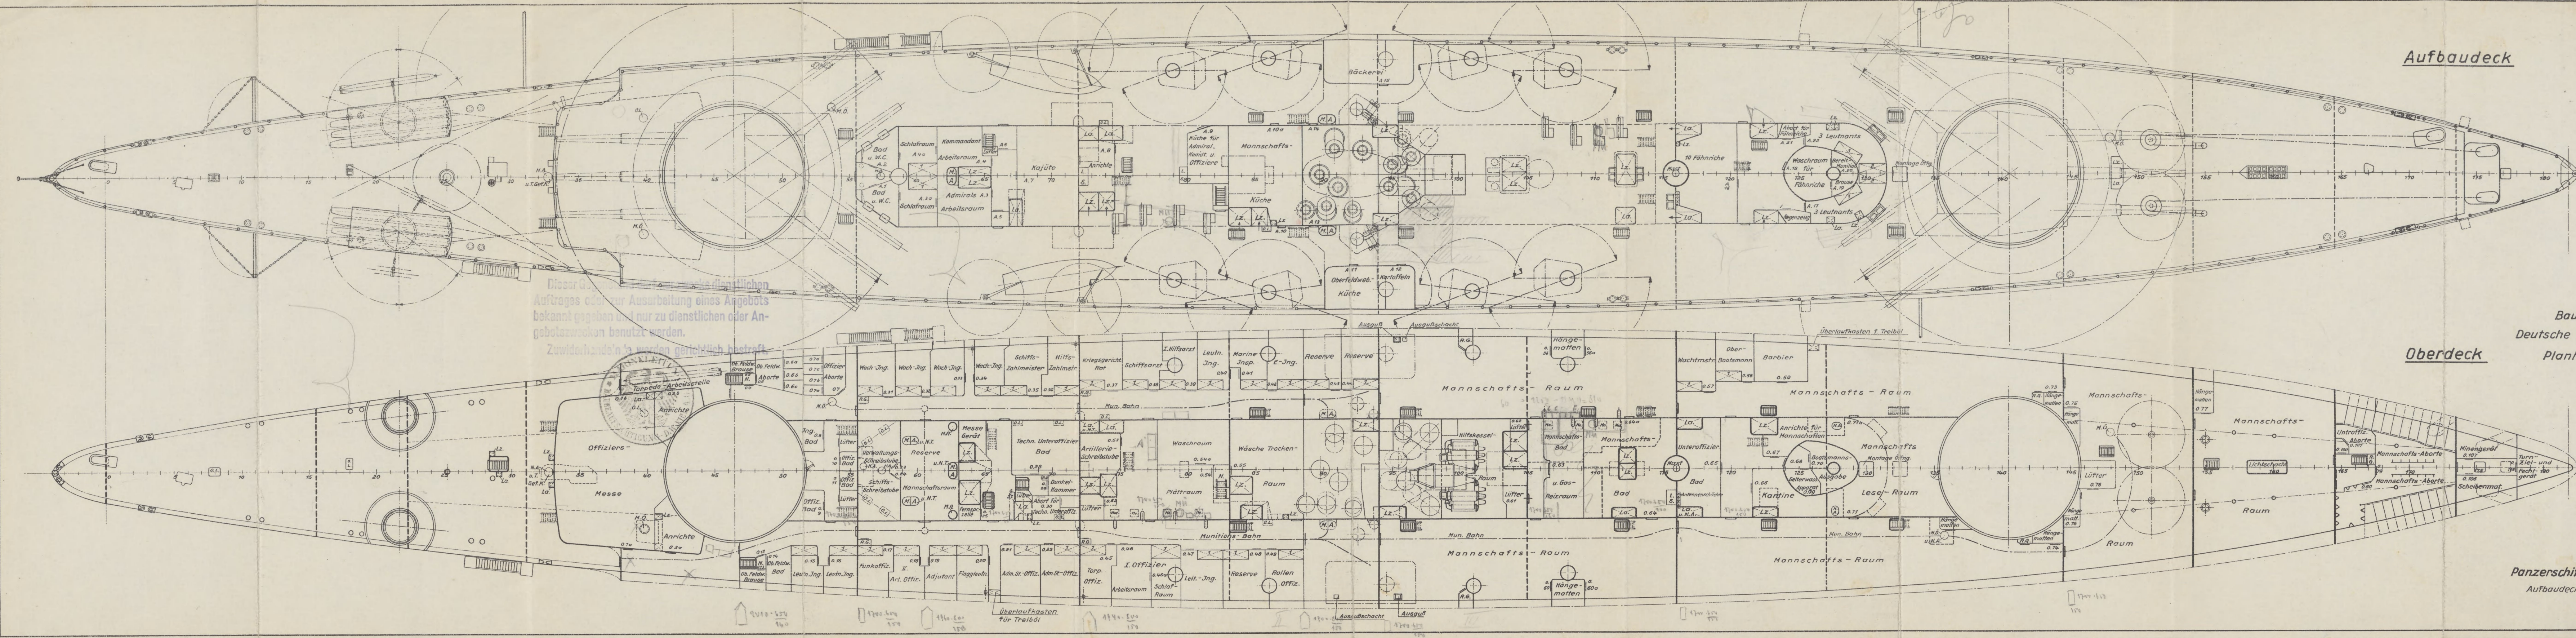


Dieser Gegenstand ist ausschließlich dienstlichen Auftrages oder zur Ausarbeitung eines Angebots bekannt gegeben und nur zu dienstlichen oder Angebotszwecken benutzt werden. Zuwiderhandeln ist worden gerichtlich bestraft.

Bau Nr. „K219“
Deutsche Werke Kiel A.-G.
Planheft Nr. 27...

Panzerschiff „Deutschland“
Aufbaudeck u. Oberdeck
1:200


Zwischendeck

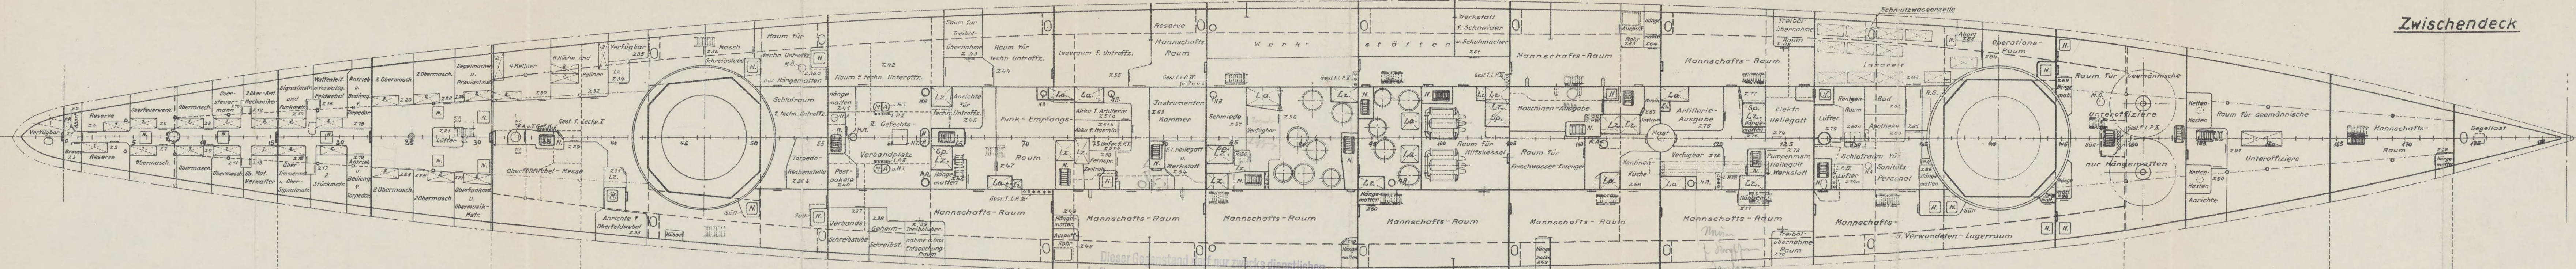


Dieser Gegenstand ist nur zwecks dienstlichen Auftrages oder zur Ausarbeitung eines Angebots bekannt gegeben und nur zu dienstlichen Angebotszwecken benutzt werden.
Zu widerhandelt werden gerichtlich bestraft.


Bau Nr., K219"
Deutsche Werke Kiel A.-G.
Planheft Nr. 27.

Panzerdeck

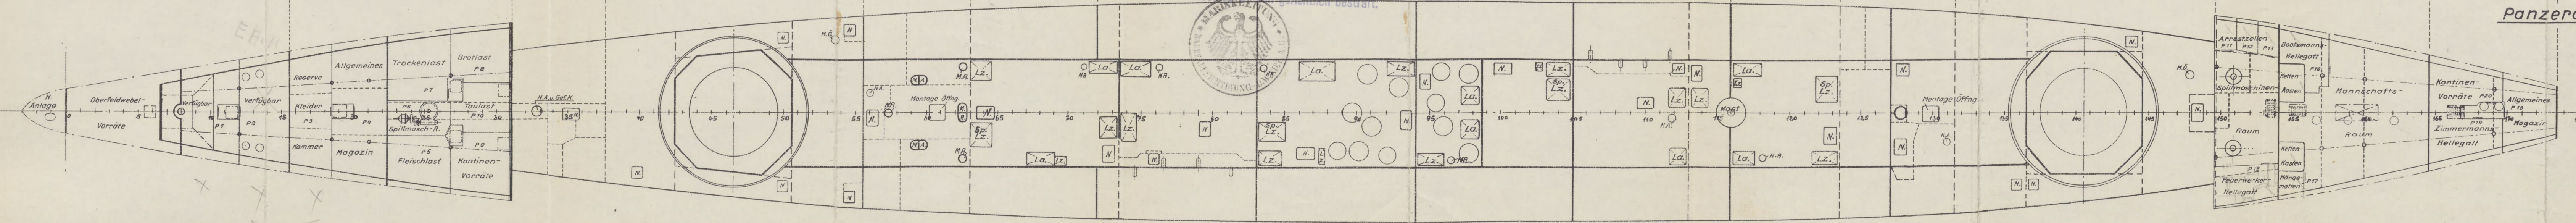


Panzerschiff „Deutschland“
Zwischendeck u. Panzerdeck
1:200

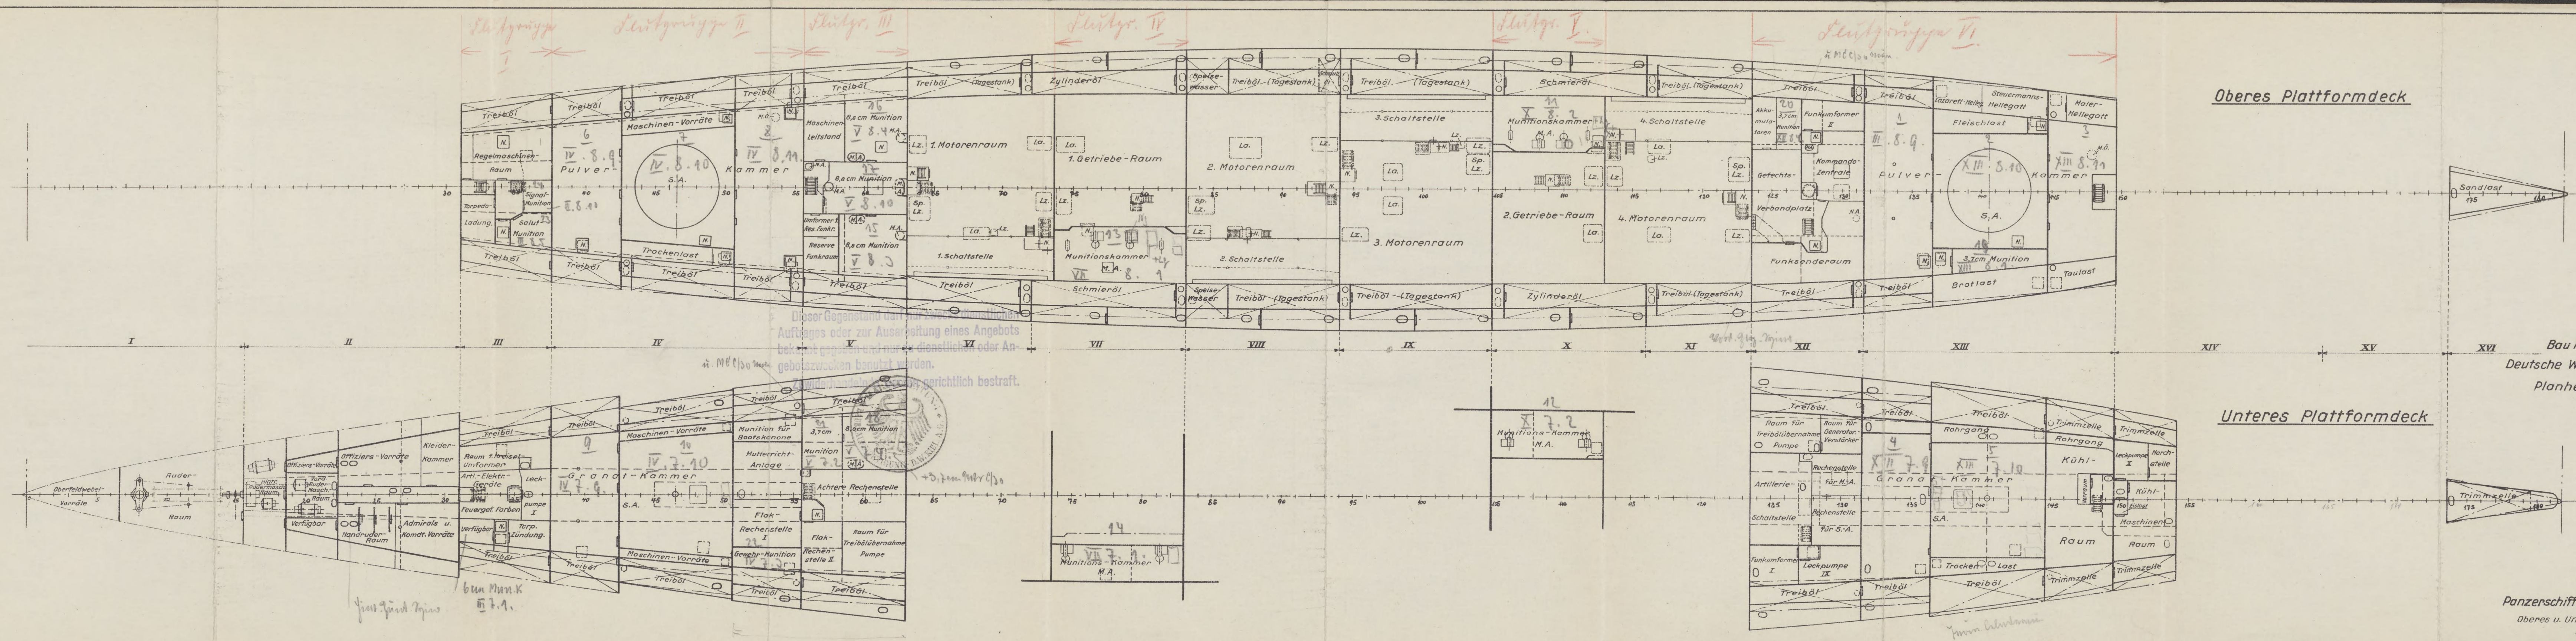

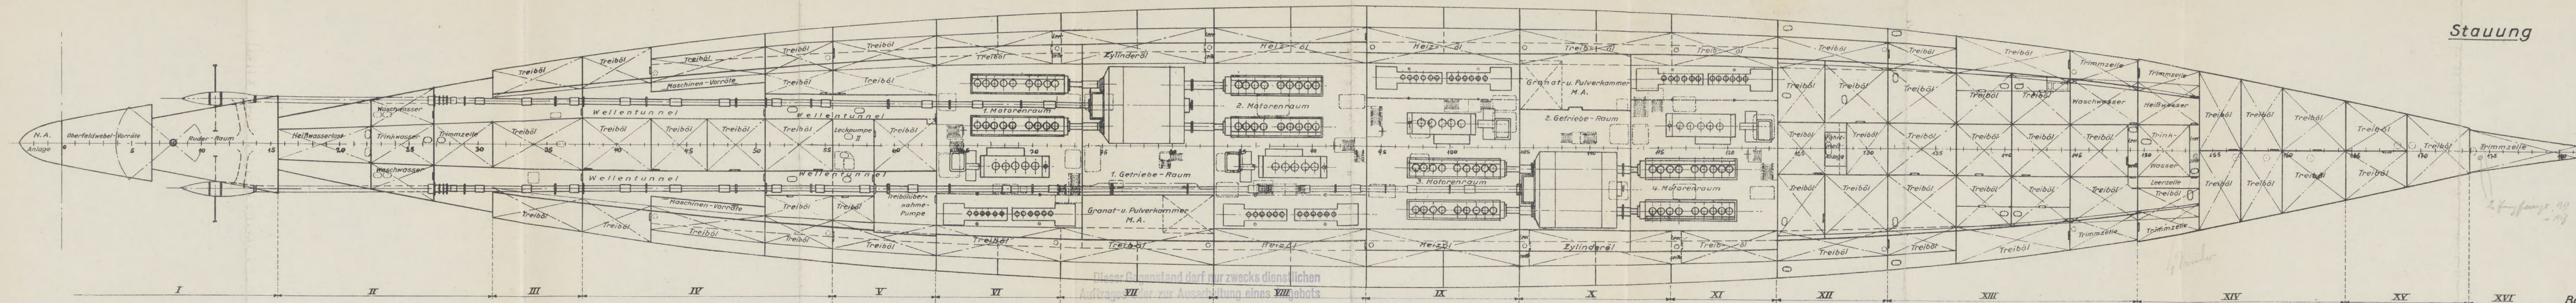

Dieser Gegenstand darf nur zwecks dienstlichen Auftrags ^{VII} oder zur Ausarbeitung eines ^{VIII} Angebots bekannt gegeben und nur zu dienstlichen oder Angebotszwecken benutzt werden.

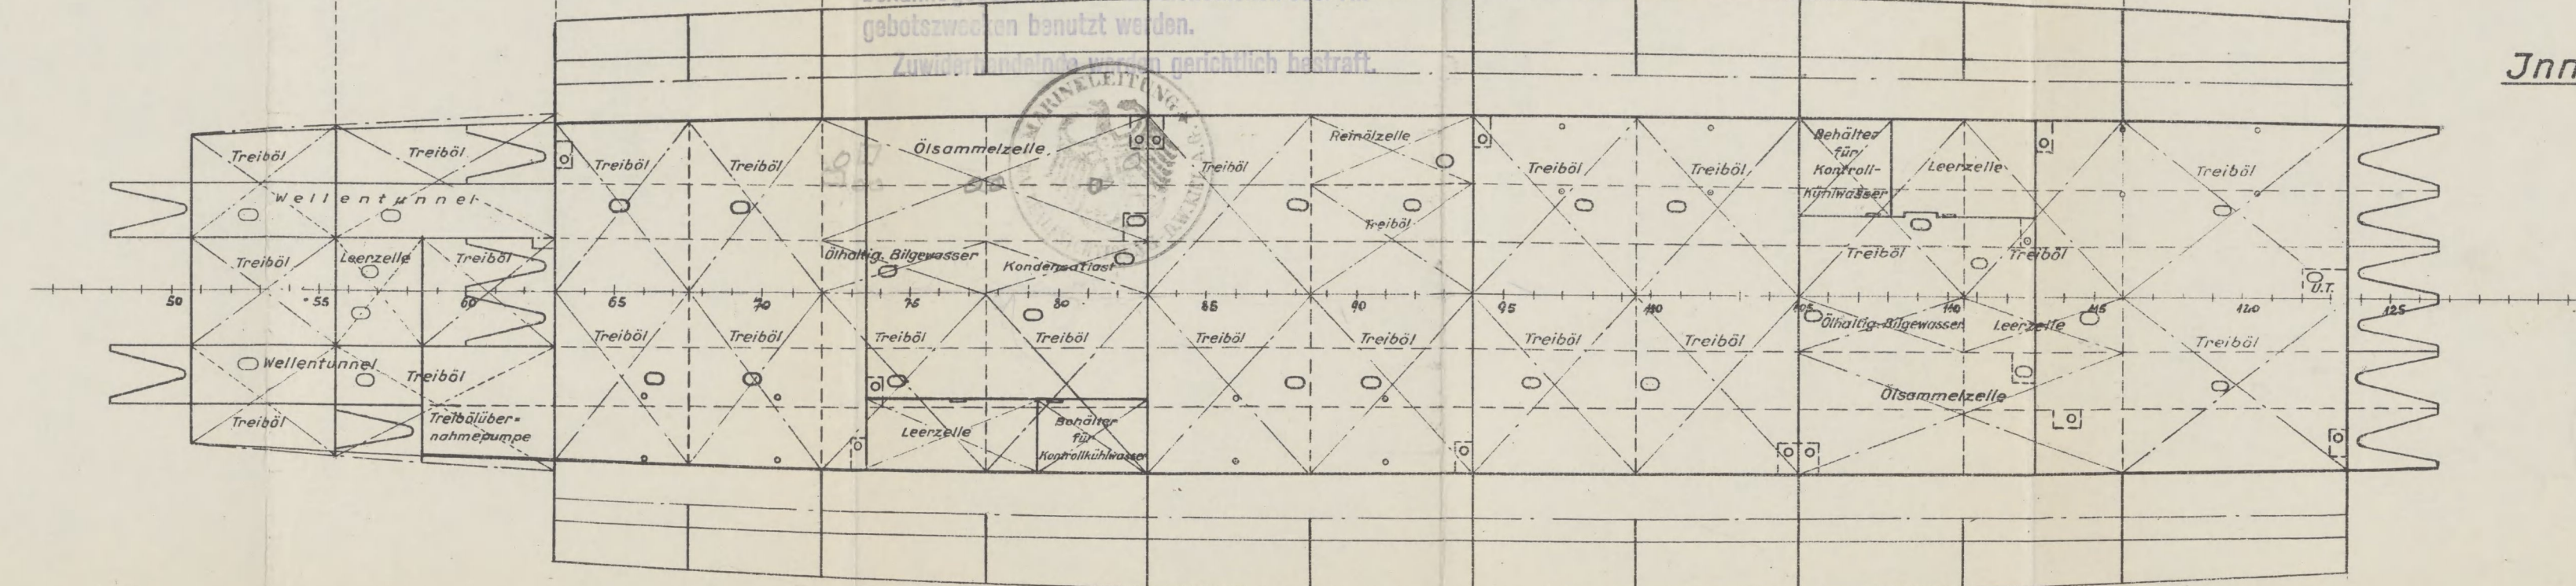


Bau Nr. "K219"
Deutsche Werke Kiel A.-G.
Planheft Nr. **27**.....

Panzerschiff „Deutschland“
Stauung u. Innenboden
1:200


Querschnitte

Bau Nr. „K219“
Deutsche Werke Kiel A.-G.
Planheft Nr. 27.


Panzerschiff „Deutschland“
Querschnitte
1:200

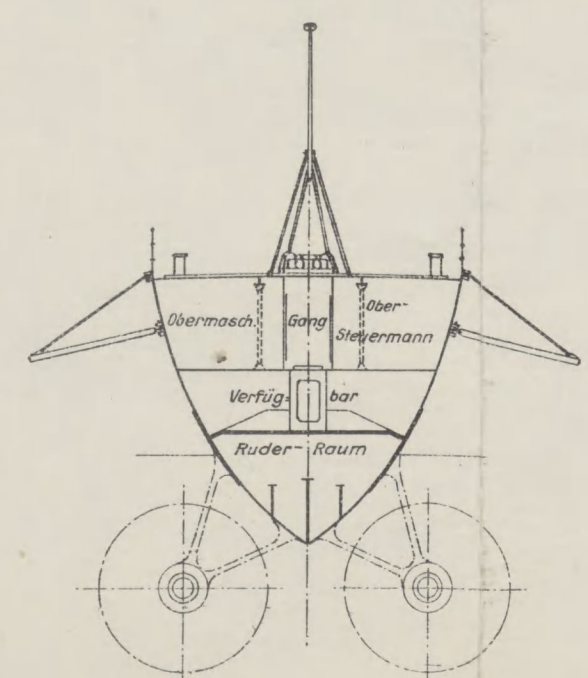

St.B. Spt. 11 B.B.
von vorne gesehen


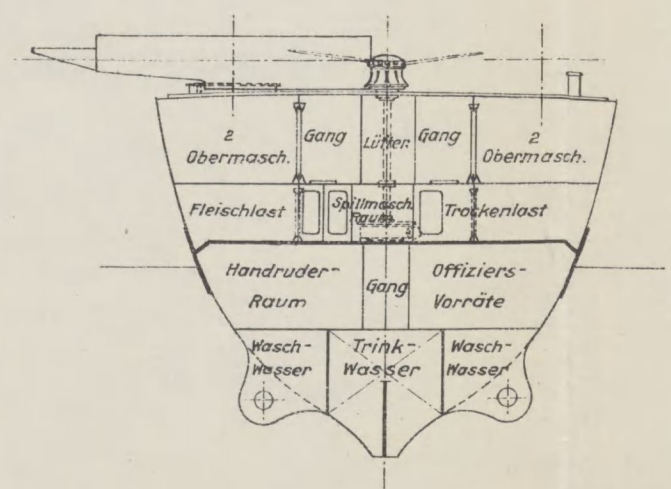


St.B. Spt. 26 3/4 B.B.
von vorne gesehen

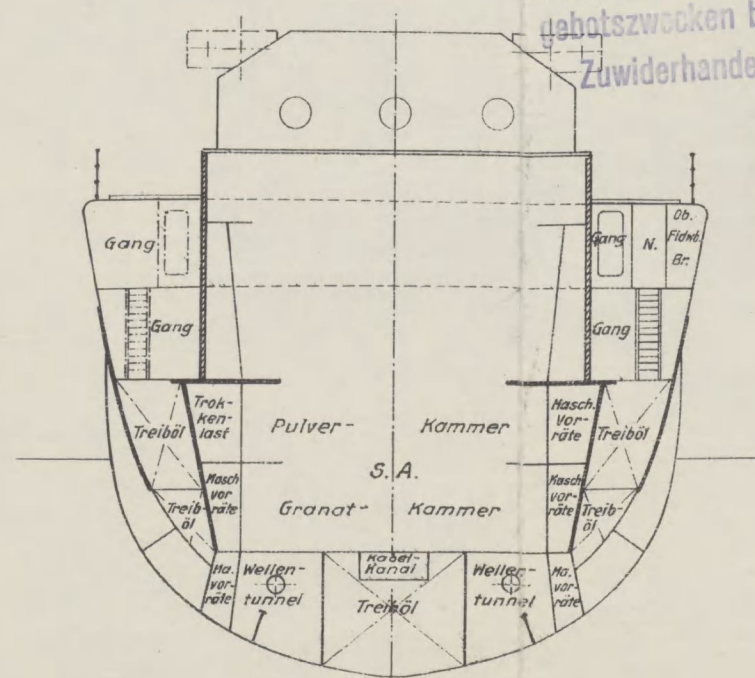


St.B. Spt. 46 1/2 B.B.
von vorne gesehen


Dieser Gegenstand darf nur zwecks dienstlichen Auftrages oder zur Ausarbeitung eines Angebots bekannt gegeben und nur zu dienstlichen Angebotszwecken benutzt werden.
Zu widerhandelnde wird gerichtlich bestraft.

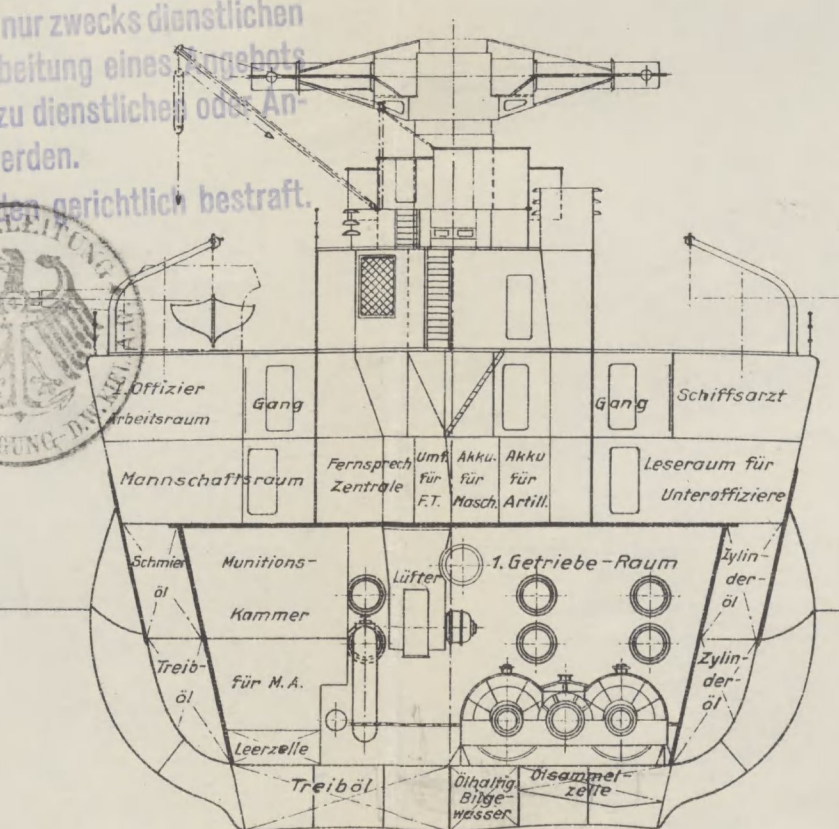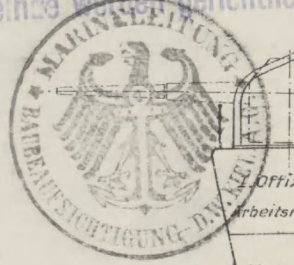


St.B. Spt. 76 B.B.
von vorne gesehen

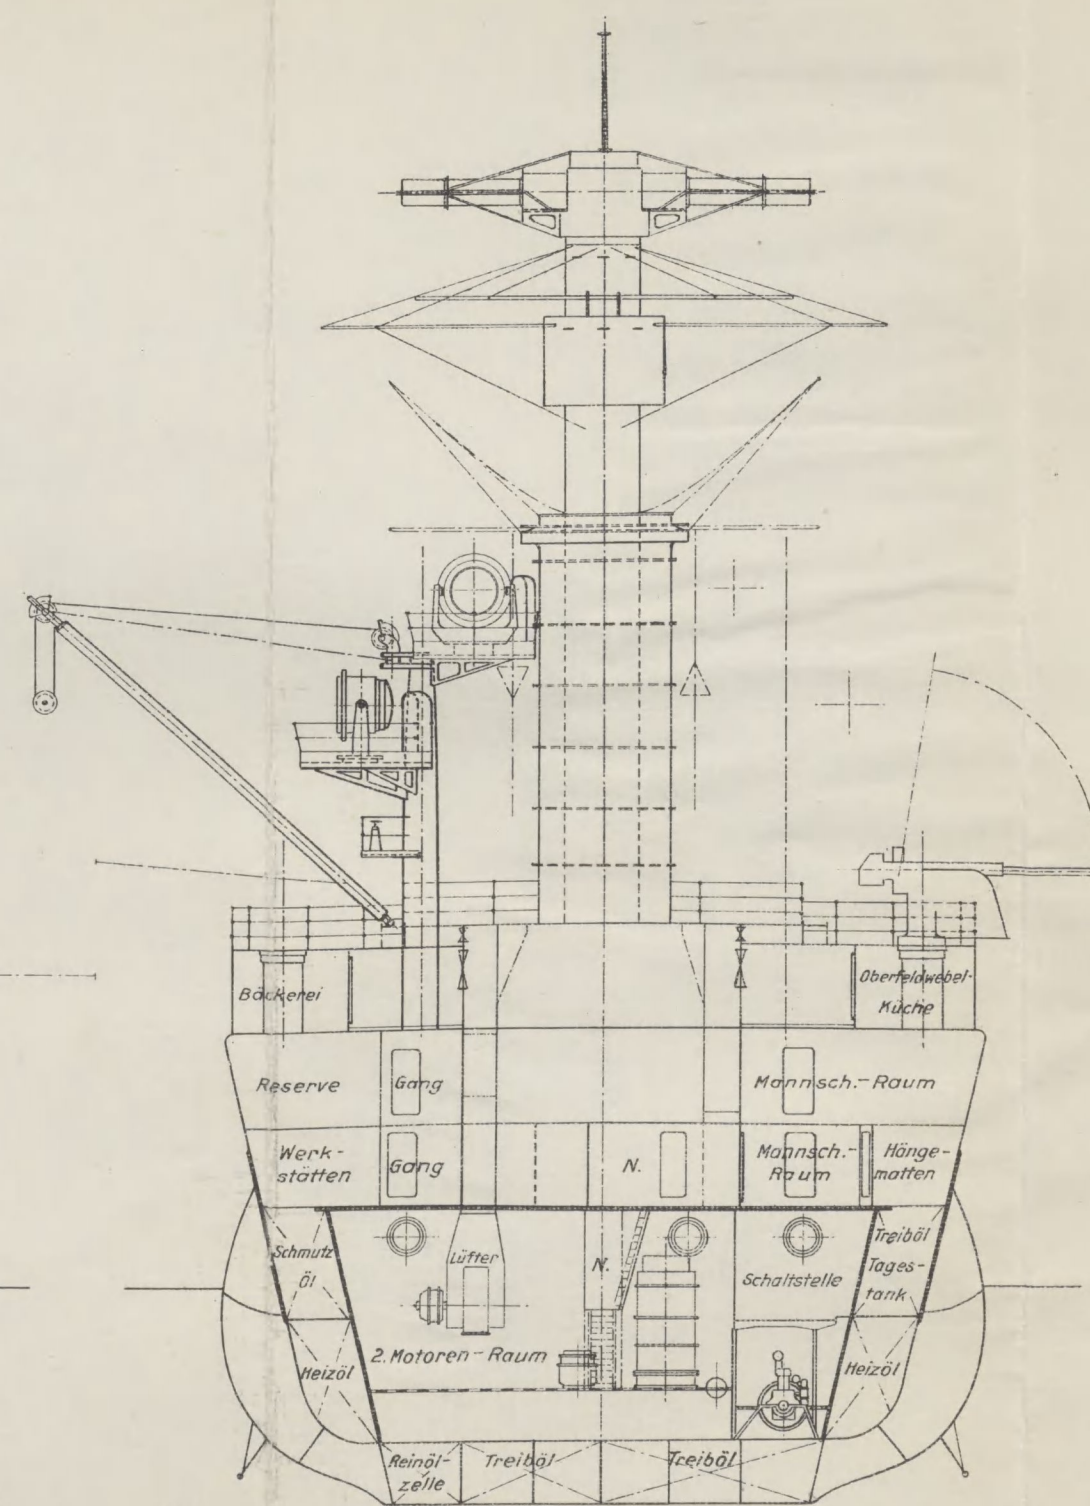


B.B. Spt. 94 St.B.
von hinten gesehen

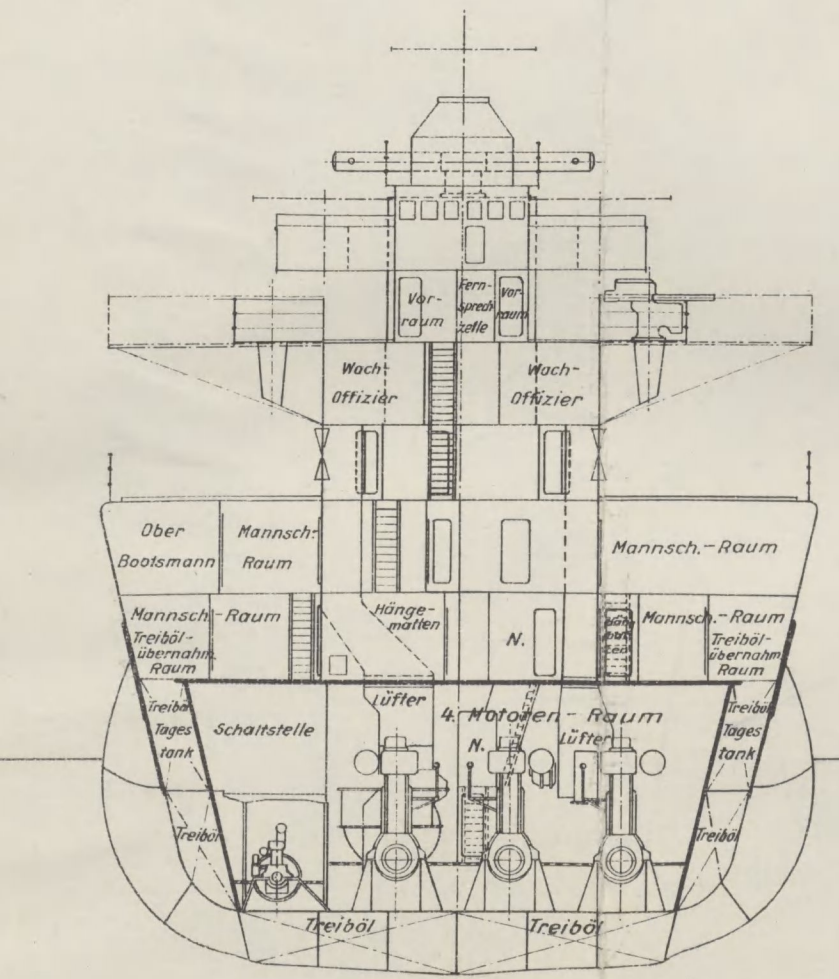

B.B. Spt. 120 1/2 St.B.
von hinten gesehen

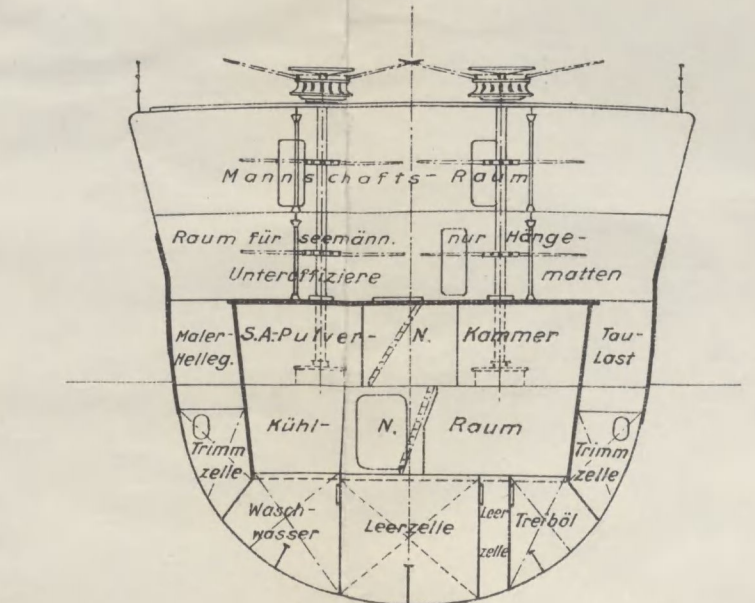

B.B. Spt. 149 1/2 St.B.
von hinten gesehen

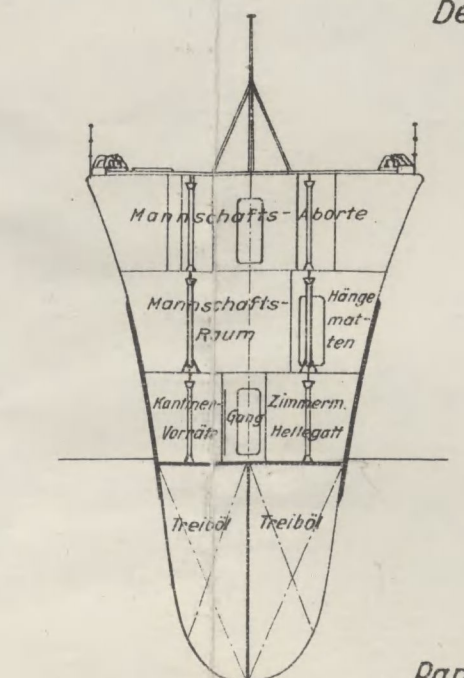

B.B. Spt. 169 St.B.
von hinten gesehen